

FLÄCHENNUTZUNGSPLAN - ÄNDERUNG WUNSIEDEL "ÄUSSERE LUDWIGSTRASSE"

MASSTAB 1 : 5000

1) Der Stadtrat Wunsiedel (Hauptausschuss) hat am **29. JULI 2003** die Einleitung des Verfahrens zur Änderung des Flächennutzungsplanes beschlossen.

Die ortsübliche Bekanntmachung erfolgte am **08. AUG. 2003**

Wunsiedel, **12. AUG. 2003**

.....
1. Bürgermeister
Beck

2) Der Entwurf der Flächennutzungsplan-Änderung wurde mit dem Erläuterungsbericht gemäß § 3 Abs. 2 BauGB nach ortsüblicher Bekanntmachung am **08. AUG. 2003** im Rathaus vom **20. AUG. 2003** bis **24. SEP. 2003** öffentlich ausgelegt.

Wunsiedel, **30. SEP. 2003**

.....
1. Bürgermeister
Beck

3) Der Stadtrat Wunsiedel (~~Hauptausschuss~~) hat die Flächennutzungsplan-Änderung am **15. OKT. 2003** beschlossen.

Wunsiedel, **16. OKT. 2003**

.....
1. Bürgermeister
Beck

4) Das Landratsamt Wunsiedel im Fichtelgebirge hat die Flächennutzungsplan-Änderung mit Bescheid vom **10. Dez 03** Gz.: 41-610/03-17 gemäß § 6 Abs. 1 BauGB genehmigt.

Wunsiedel, **10. Dez 03**

.....
Maisel
Regierungsrätin z.A.

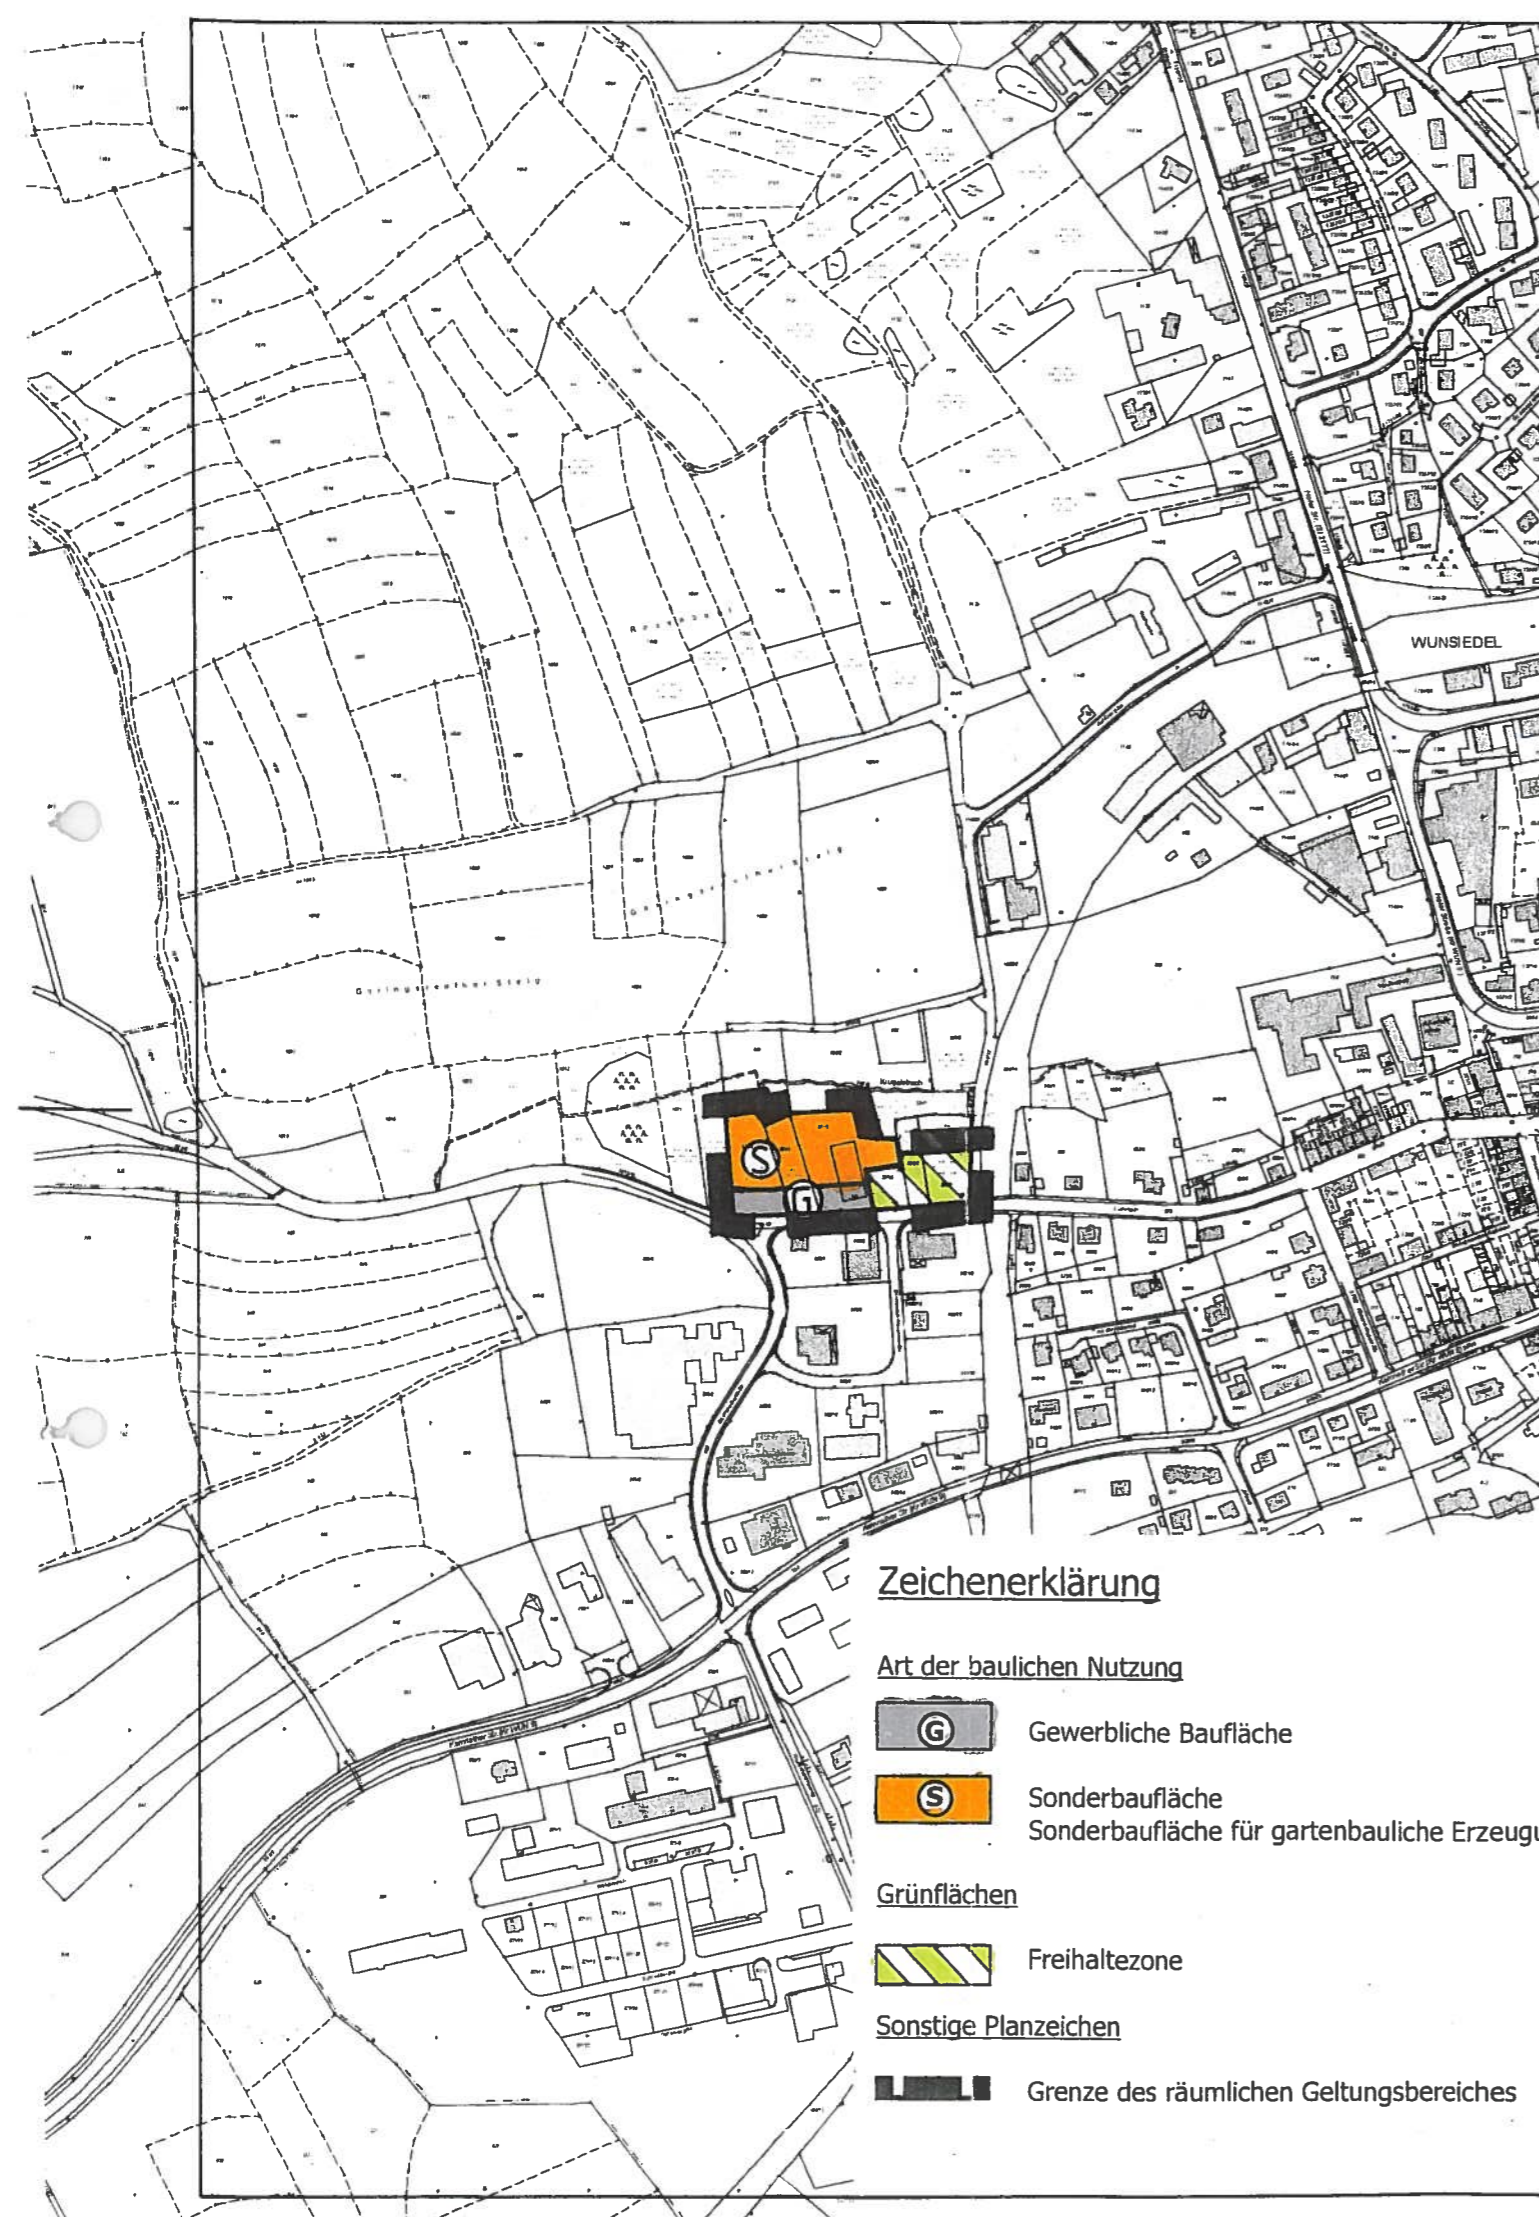
5) Die Erteilung der Genehmigung wurde am **19. DEZ. 2003** bekanntgemacht. Mit der Bekanntmachung wird die Flächennutzungsplan-Änderung wirksam.

Wunsiedel, **22. JAN. 2004**

.....
Bürgermeister
Beck
1. Bürgermeister



Stadt Wunsiedel, 23.7.2003
Stadtbauamt

Ulrich



Zeichenerklärung

Art der baulichen Nutzung

-  Gewerbliche Baufläche
-  Sonderbaufläche
Sonderbaufläche für gartenbauliche Erzeugung

Grünflächen

-  Freihaltezone

Sonstige Planzeichen

-  Grenze des räumlichen Geltungsbereiches