


# Teil IV

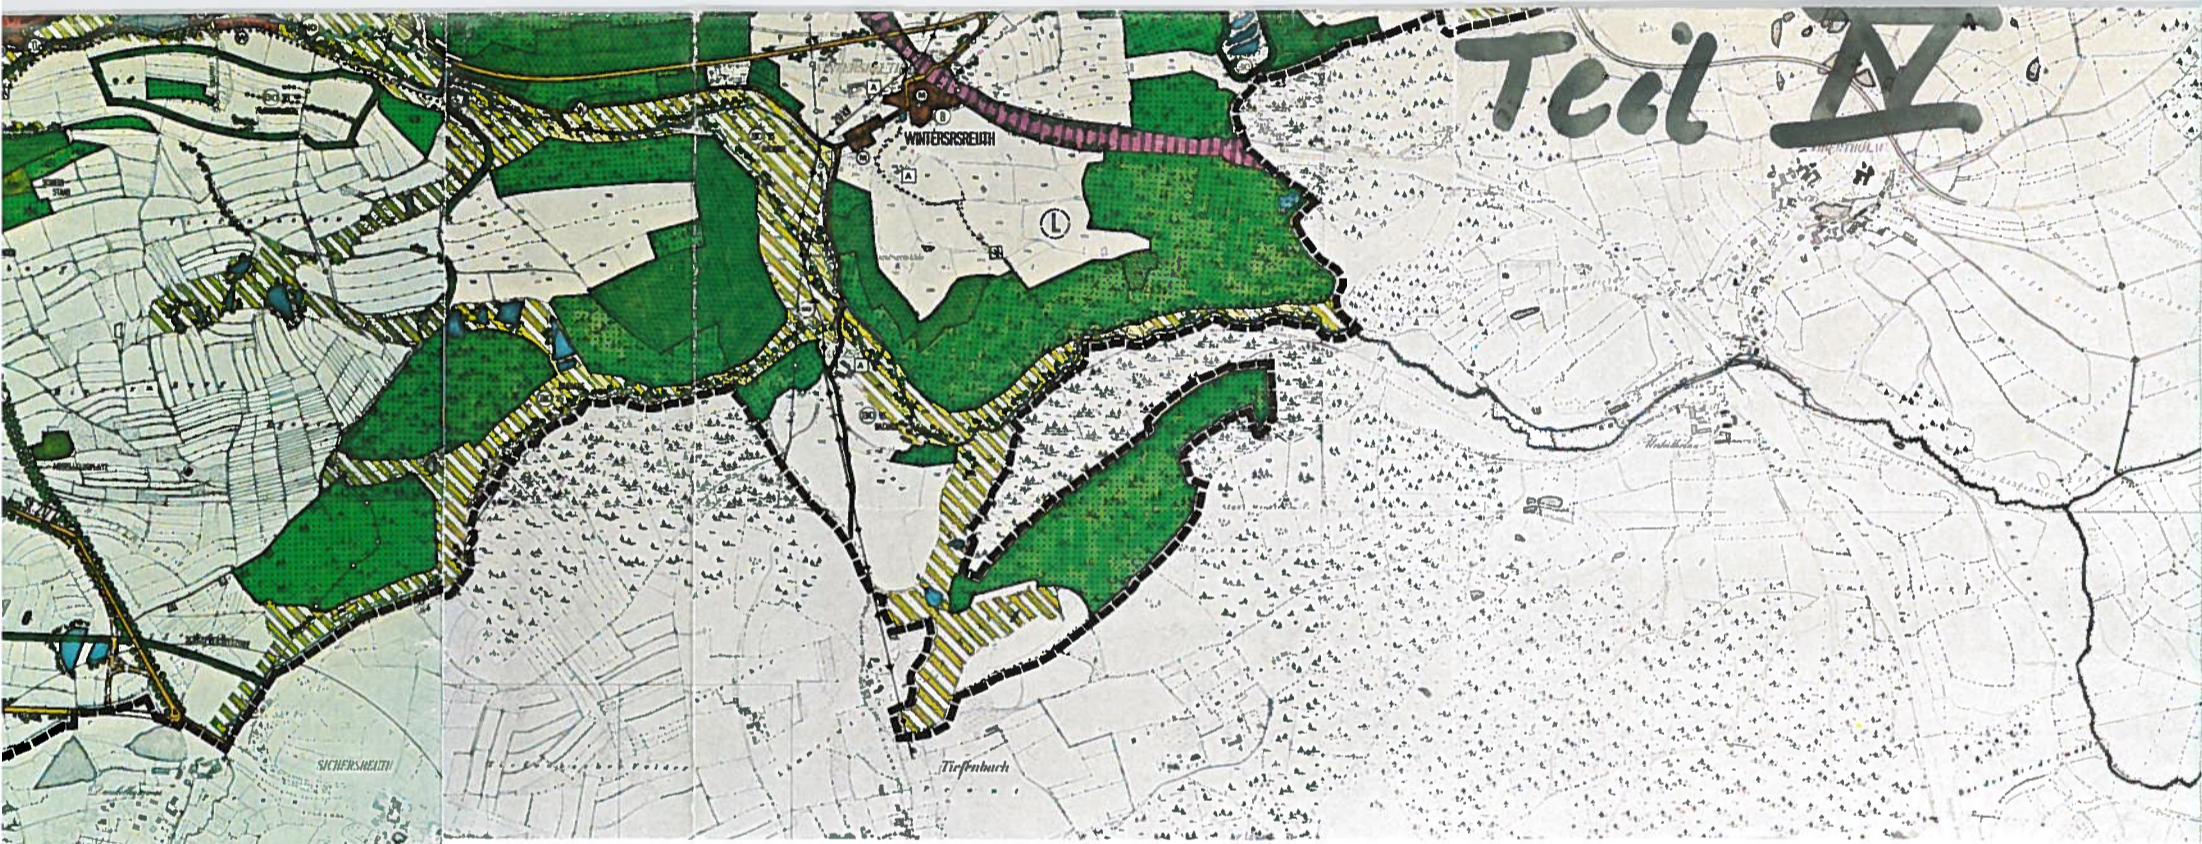

## Zeichenerklärung

### Art der baulichen Nutzung

- Wohnbauflächen
- Gemischte Baufläche
- Gewerbliche Bauflächen
- Sonderbauflächen

### Einrichtungen u. Anlagen z. Versorgung mit Gütern und Dienstleistungen des öffentlichen und privaten Bereichs

- Flächen für den Gebrauchsbedarf
- Einrichtungen und Anlagen**
- Öffentliche Verwaltungen
- Schule
- Kirchen und kirchlichen Zwecken dienende Gebäude und Einrichtungen
- Sozialen Zwecken dienende Gebäude und Einrichtungen
- Hallenbad
- Kindergarten
- Altenheim
- Jugendherberge
- Gesundheitlichen Zwecken dienende Gebäude und Einrichtungen
- Sportlichen Zwecken dienende Gebäude und Einrichtungen
- Kulturellen Zwecken dienende Gebäude und Einrichtungen
- Post
- Feuerwehr
- Schutzbauwerk

### Flächen für den überörtl. Verkehr und für die örtl. Hauptverkehrszüge

- Überörtl. u. örtl. Hauptverkehrsstr. mit Klassifizierung
- Grenze Ortsdurchfahrt
- Ruhender Verkehr, Parkplatz
- Bahnanlagen
- Bauverbotszone

### Flächen für Versorgungsanlagen für die Verwertung oder Beseitigung von Abwasser und festen Abfallstoffen sowie für Ablagerungen

- Flächen für Versorgungsanlagen...
- Zweckbestimmung**
- Elektrizität
- Gas
- Wasser
- Abwasser

### Hauptversorgungs- und Hauptabwasserleitungen

- Oberirdische Leitungen
- Unterirdische Leitungen
- Art der Leitungen**
- Strom
- Wasser
- Abwasser
- Gas

### Flächen für Aufschüttungen, Abgrabungen oder für die Gewinnung von Bodenschätzen

- Flächen für Aufschüttungen
- Flächen für Abgrabungen oder für die Gewinnung von Bodenschätzen
- Zu rekultivierende Flächen

### Grünflächen

- Grünflächen
- Zweckbestimmung**
- Sportplatz
- Spielplatz
- Zeltplatz
- Badeplatz, Freibad
- Friedhof
- Bolzplatz
- Festplatz
- Schutzgrün
- Parkanlage
- Dauerkleingärten

### Wasserflächen und Flächen für die Wasserwirtschaft, den Hochwasserschutz und die Regelung des Wasserabflusses

- Wasserflächen
- Überschwemmungsgebiet
- Schutzgebiet für Grund- und Quellwassergewinnung

### Flächen für die Landwirtschaft und für die Forstwirtschaft

- Flächen für die Landwirtschaft
- Flächen für die Forstwirtschaft
- Waldfunktionen**
- Wasserschutz
- Emissionsschutz
- Sichtschutz
- Erholung

### Planungen, Nutzungsregelungen und Maßnahmen zum Schutz, zur Pflege und zur Entwicklung der Landschaft

- Umgrenzung von Schutzgebieten und Schutzobjekten im Sinne des Naturschutzrechts
- Schutzgebiete u. Schutzobjekte**
- Naturschutzgebiet
- Landschaftsschutzgebiet
- Naturdenkmal
- Flächen mit Biotopschutz
- Naturpark
- Bäume
- Sträucher
- Freihaltezone

### Sonstige Planzeichen

- Hauptwanderweg
- Radwanderweg
- Berechtigte Abbau- und Vorbehaltsflächen
- Grenze des räumlichen Geltungsbereichs
- Straße wird aufgelassen
- Leitung wird aufgelassen

### Regelungen für die Stadterhaltung, für den Denkmalschutz und für städtebauliche Sanierungsmaßnahmen

- Umgrenzung von Gesamtanlagen (Ensembles), die dem Denkmalschutz unterliegen
- Einzelanlagen, die dem Denkmalschutz unterliegen
- Bodendenkmal

## Flächennutzungsplan Stadt Wunsiedel

Entwurf  
 M 1:20 000  
  
 Bearbeitet durch

Dipl.-Ing. Klaus-Peter Schaal  
 Architekt - Stadtplaner SRL  
 Taunusblick 4 · 6380 Bad Homburg  
 Telefon (061 72) 4 27 87